

MINISTERO DELLE FINANZE  
E. n. 496



MINISTERO DELLE FINANZE  
DIREZIONE GENERALE DEL CATASTO E DEI SERVIZI TECNICI ERARIALI



MOD. A (Nuovo Catasto Edilizio Urbano)

Lire  
350


# NUOVO CATASTO EDILIZIO URBANO

(R. DECRETO LEGGE 13 APRILE 1936, N. 652)

Planimetria dell'immobile situato nel Comune di GARDONE RIVIERA Via TRIESTE  
Ditta COMUNE DI GARDONE RIVIERA P.IVA 0036 8800173 propr.  
Allegata alla dichiarazione presentata all'Ufficio Tecnico Erariale di BRESCIA

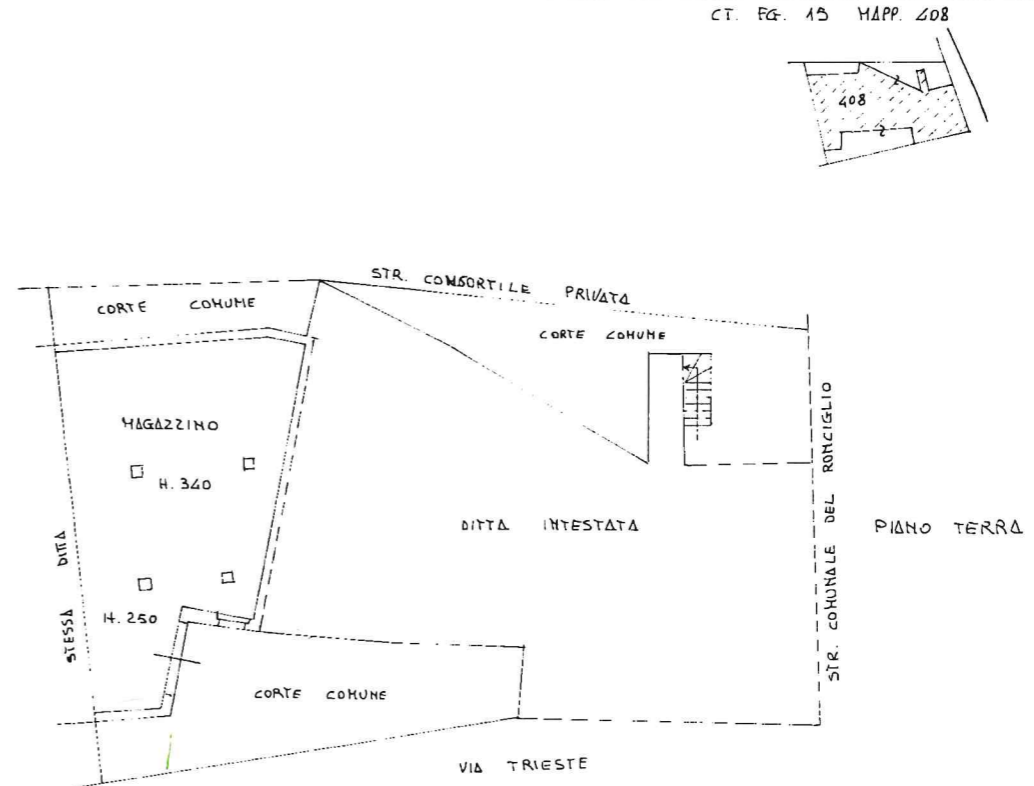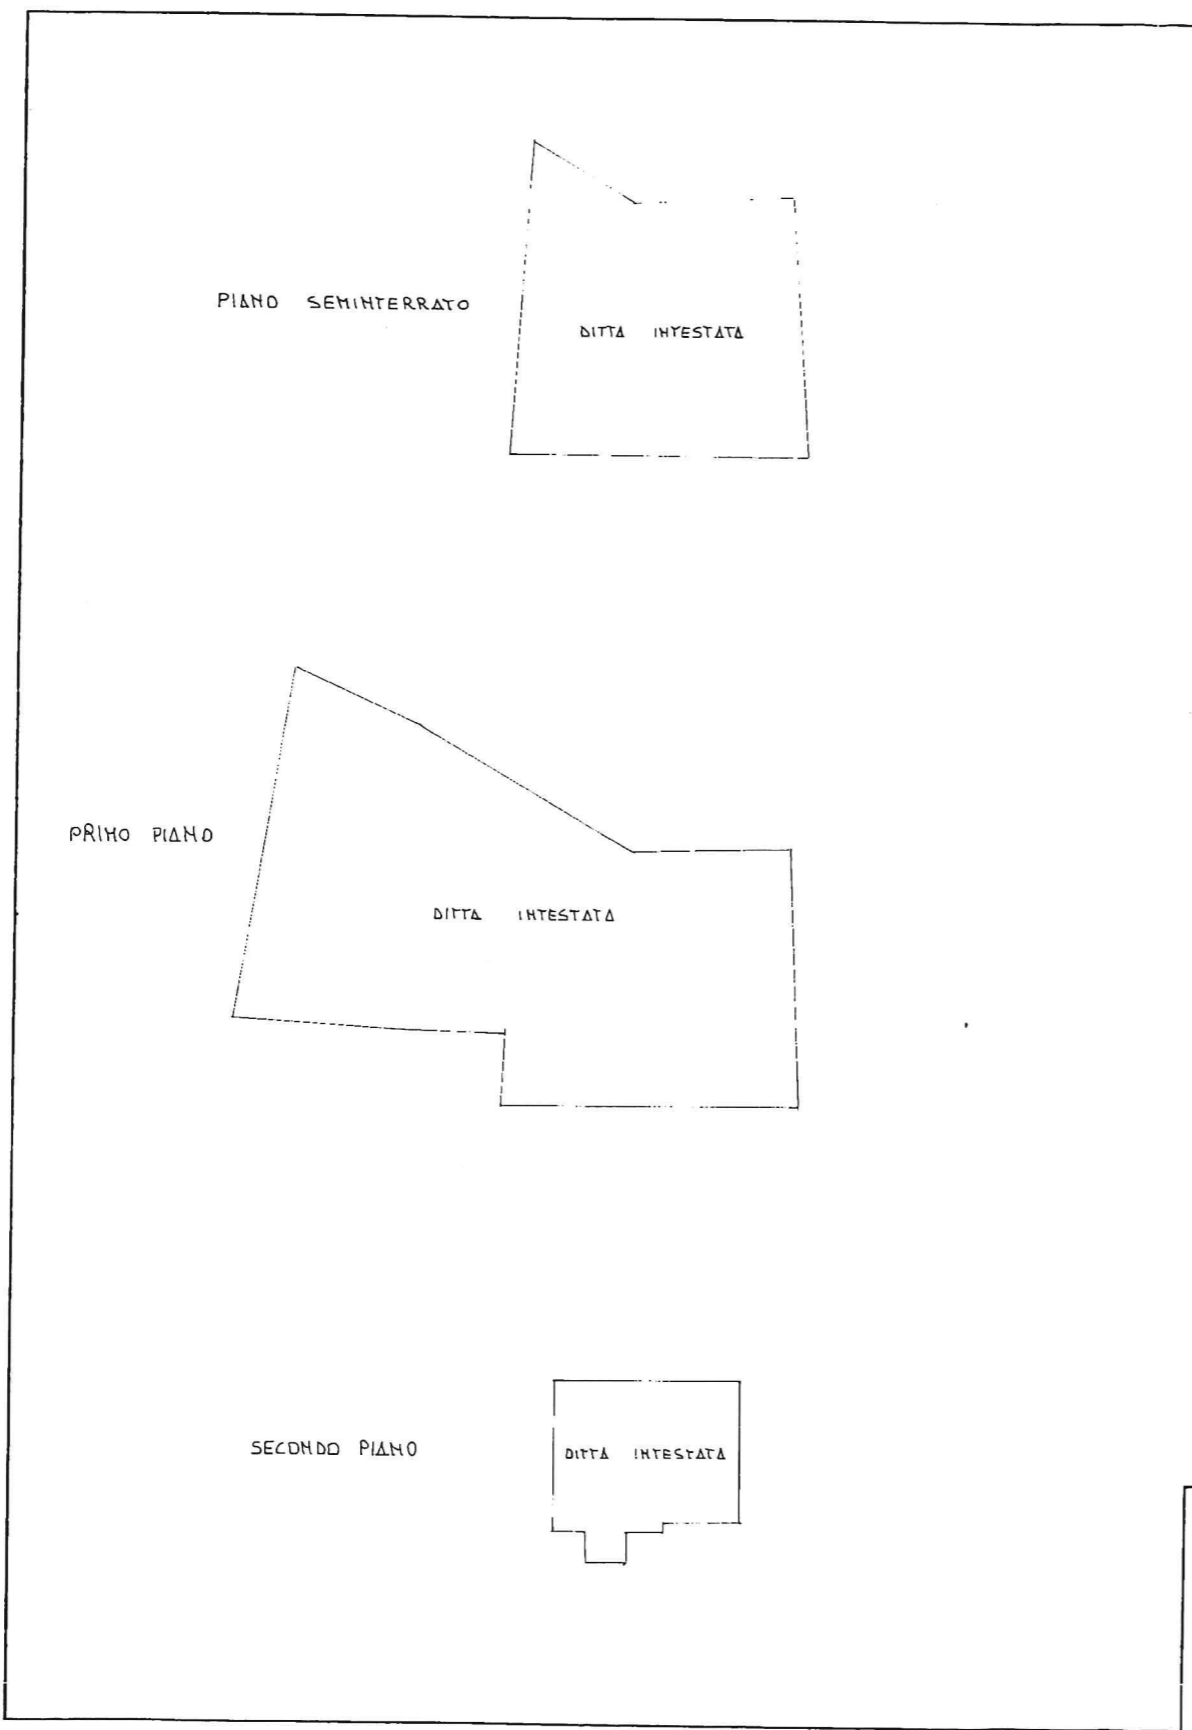

ORIENTAMENTO

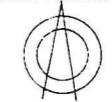

SCALA DI 1: 200

SPAZIO RISERVATO PER LE ANNOTAZIONI D'UFFICIO	
DATA	NCEU P. 117 FG. 15
PROT. N°	MAP. 408/11

Compilata dal ARCH.  
ANTONIO ERCOLIANI  
Iscritto all'Albo de ARCH. 325  
della Provincia di BRESCIA  
DATA 26/8/87  
Firma: Antonio Ercoliani