PIANTA PIANO TERRA
scala 1:50

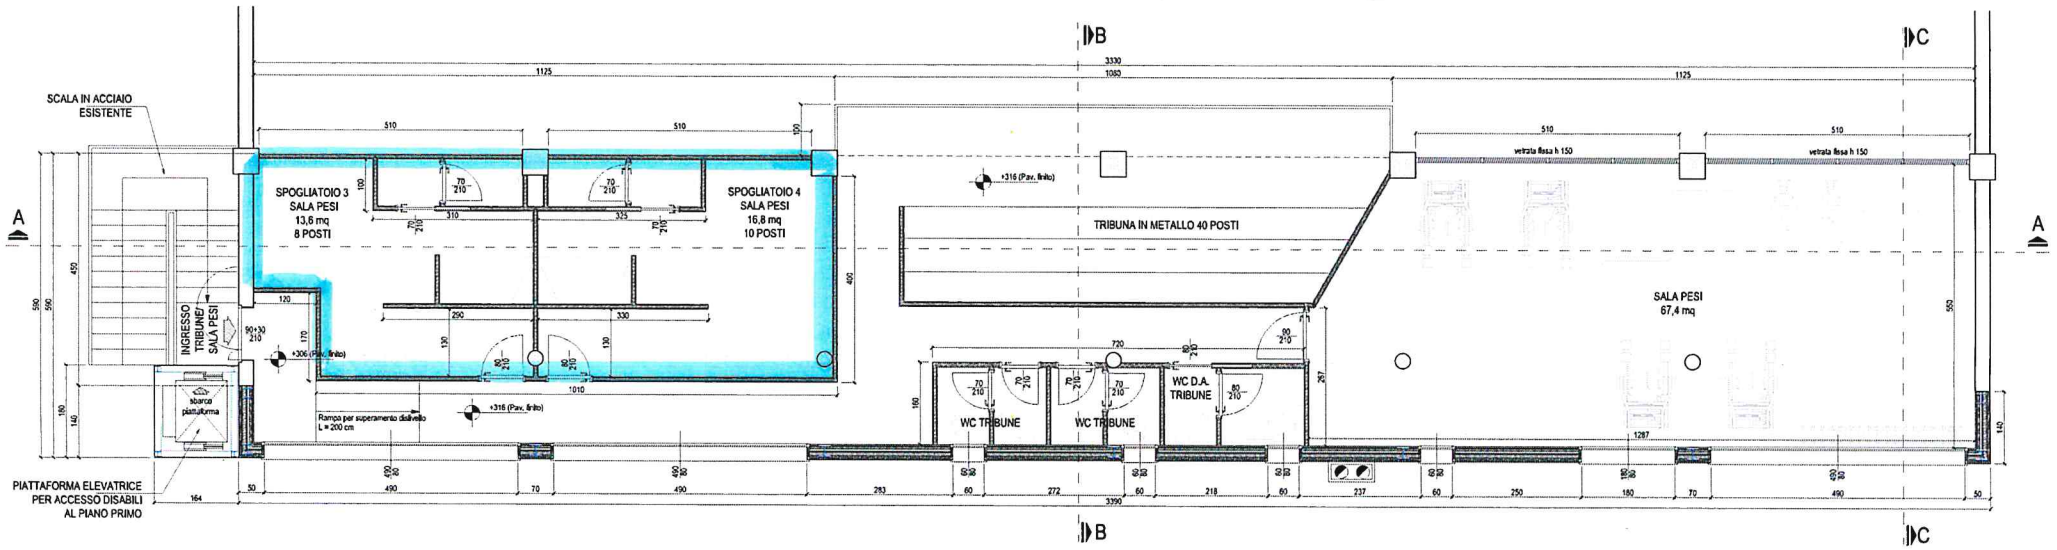

PIANTA PIANO PRIMO
scala 1:50

COMUNE DI GARDONE RIVIERA

Plazza Scarpetta, 1
25083 Gardone Riviera (BS)

OPERE DI RIQUALIFICAZIONE DELLA PALESTRA COMUNALE E REALIZZAZIONE NUOVO CAMPO PER IL GIOCO DEL CALCIO A 5

PROGETTO ESECUTIVO

STUDIO DI INGEGNERIA
DOTT. ING. STEFANO MERIGO
VIA PROVINCIALE, 72/A 25079 - VOBARNO (BS)
CELL. 328.7411085 TEL 0365/690543
E-MAIL: MP.ING.STUDIO@GMAIL.COM

Tavola n. **13A**

Committente: COMUNE DI GARDONE RIVIERA

GARDONE RIVIERA (BS), Via Raoul Follerau

PALESTRA

PIANTE ESECUTIVE
PIANO TERRA E PIANO PRIMO

Agg:
Data: 13 marzo 2019
Scala: 1:50
Disegno: